


Note:
 Tegningen udført på baggrund af udleverede tegning fra Gladsaxe Kommune (WebLager)
 Alle koter er eksisterende og vändret
 Alle mål er i mm
 Alle mål er vejledende og kontrolleres på stedet.
 Placering af bjælker og spær er vejledende og skal kontrolleres på stedet.

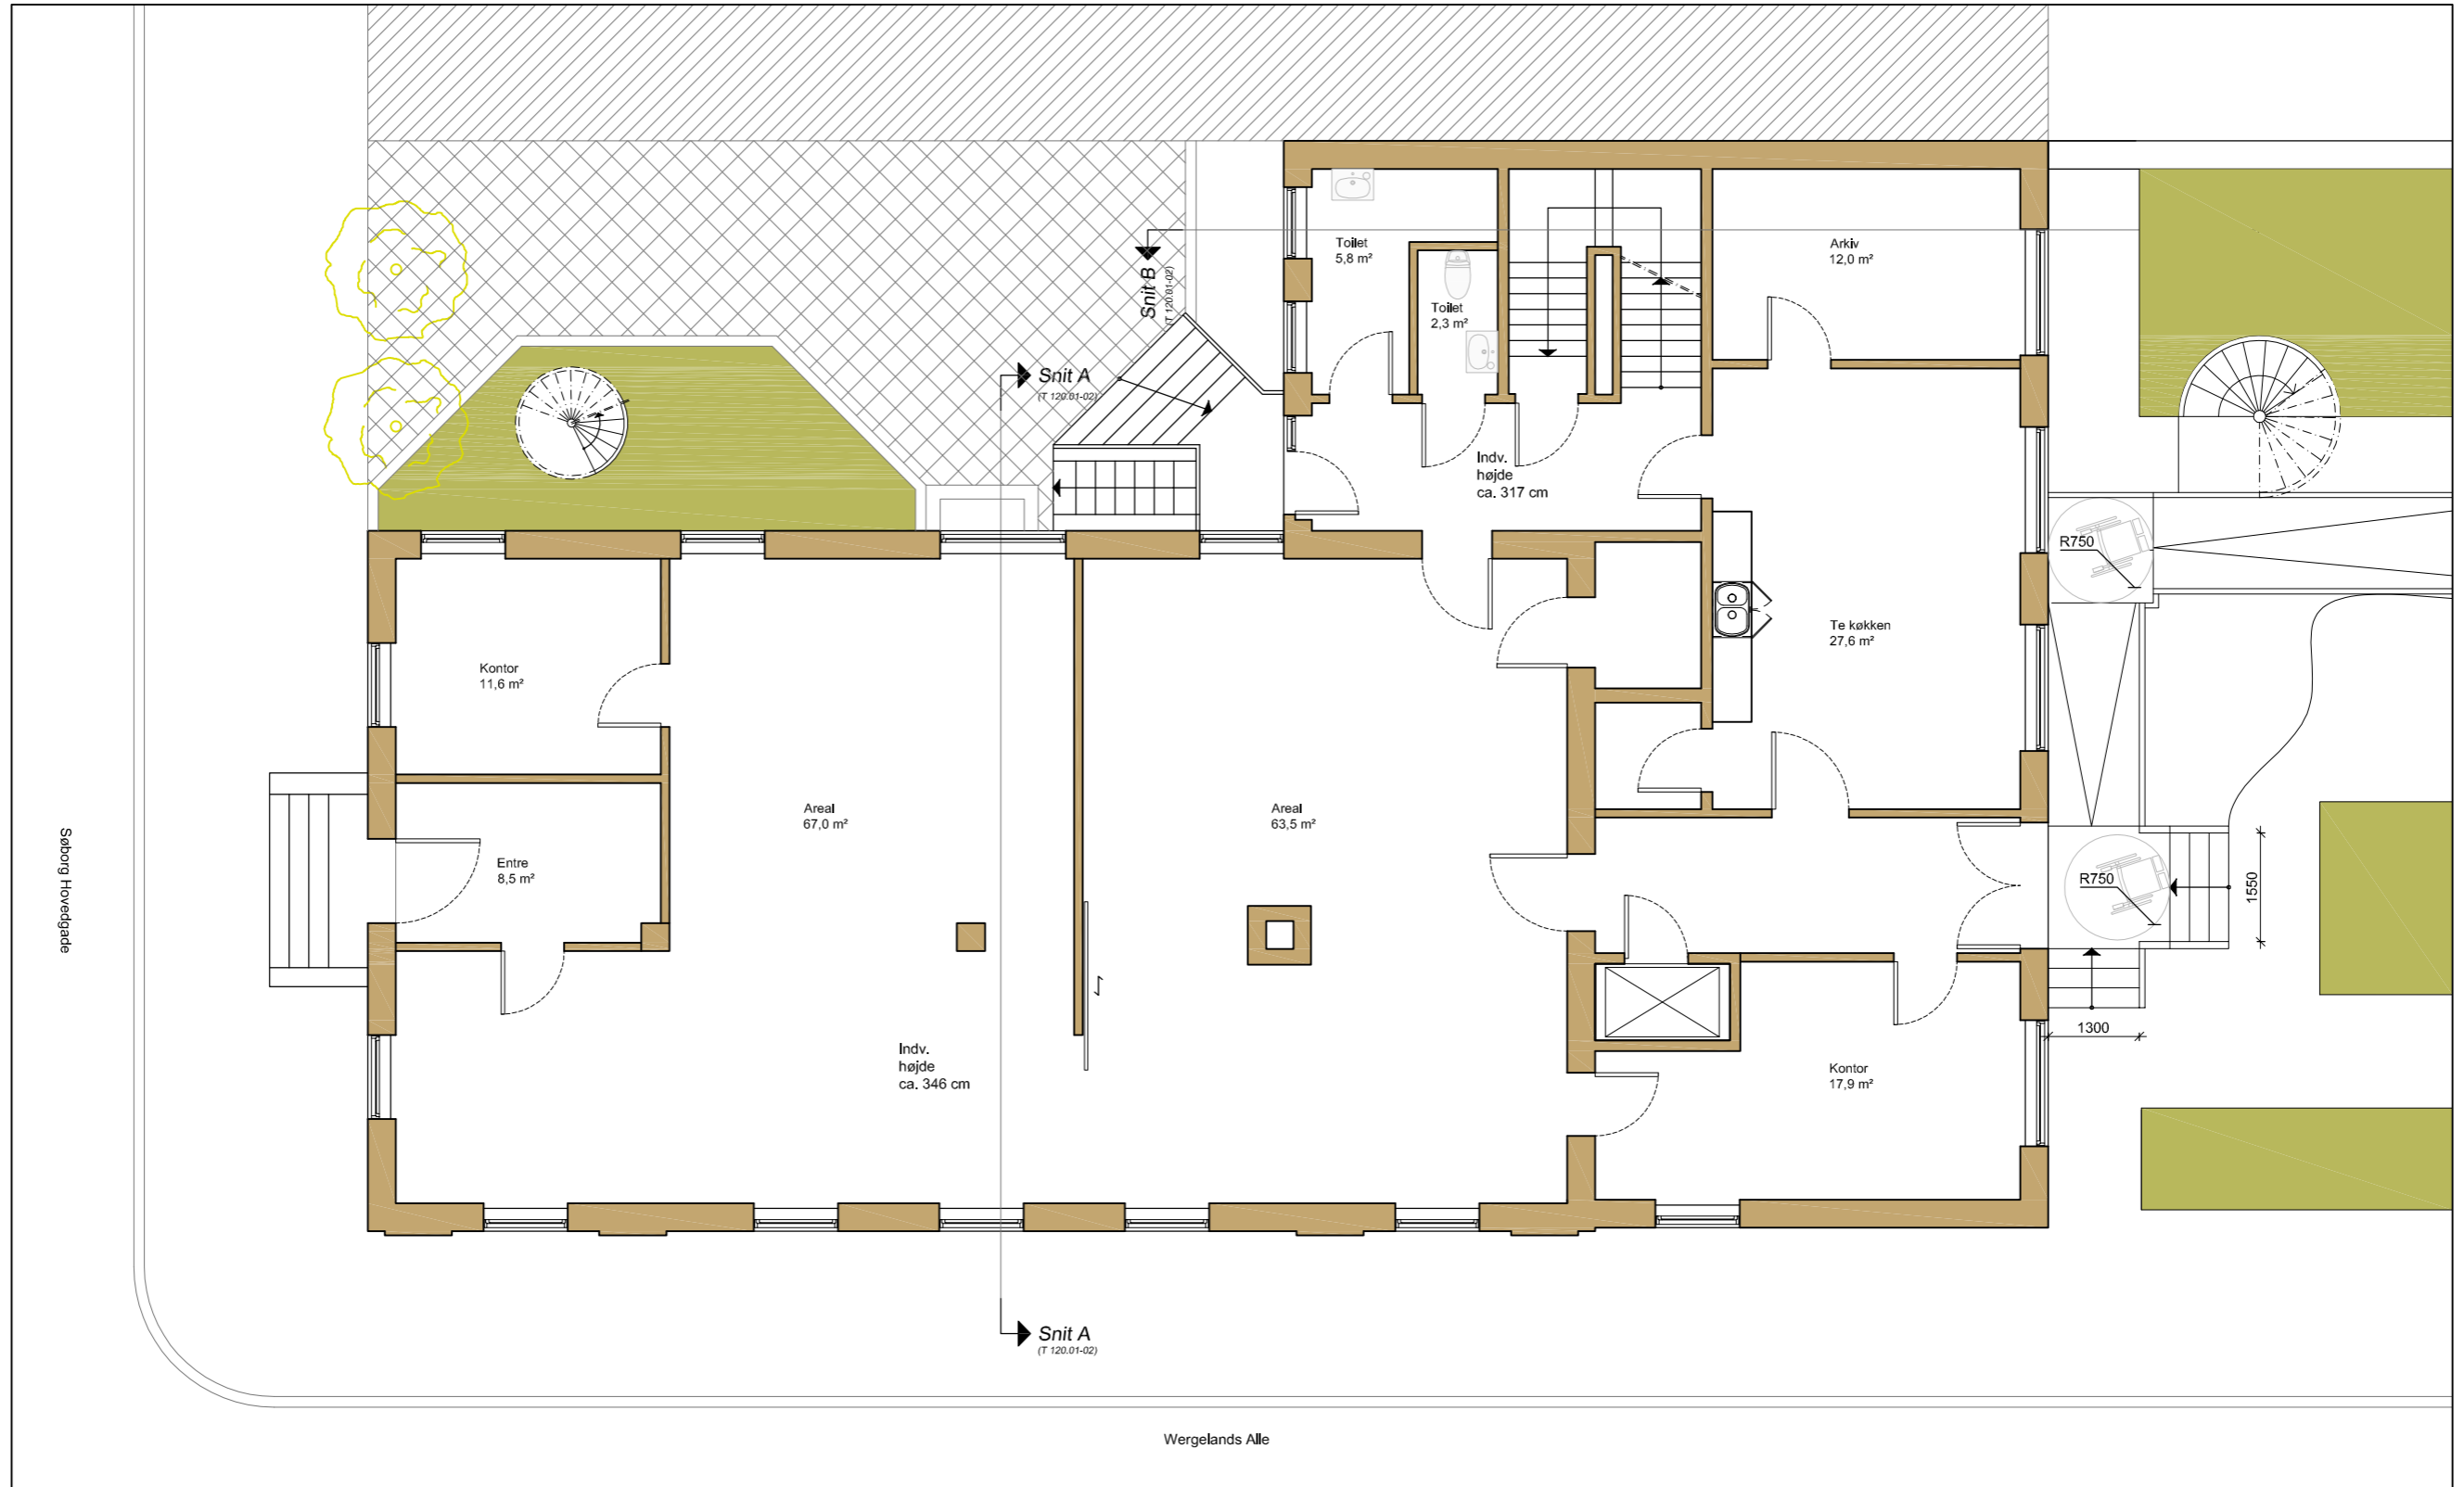

Plantegning - Fremtidige forhold
 Stue etage
 1:100

Sag	Opførelse af klubværelser i tagetage og ændring fra erhverv til beboelse PLANTEGNING - Stue etage - Fremtidige forhold	Format	A3	Dato	T 110.02 d. 07.03.2016
Bygherre	Gladsaxe Håndværkerforening Buddingevej 236, st. tv. 2860 Søborg	Bygge adresse	Søborg Hovedgade 79 2860 Søborg	Matr. nr.	1mn Ejertav: Buddinge
Ing./arkitekt:	2T Arkitekt & Ingeniør	Ahlgade 1c, 2.sal Københavnsvej 261, 1.sal tlf. 4043 4989	4300 Holbæk 4000 Roskilde mail: Info@2-t.dk	By	Søborg
				Kommune	Gladsaxe Kommune
				Arkitekt:	MD Godk.: MKJ